

GRUNDRISS UG M: 1:100

Zufahrt  
Parkplatz  
Gemeinde






GRUNDRISS UG/EG M: 1:100

Zufahrt  
Parkplatz  
Gemeinde



GRUNDRISS EG/OG M: 1:100

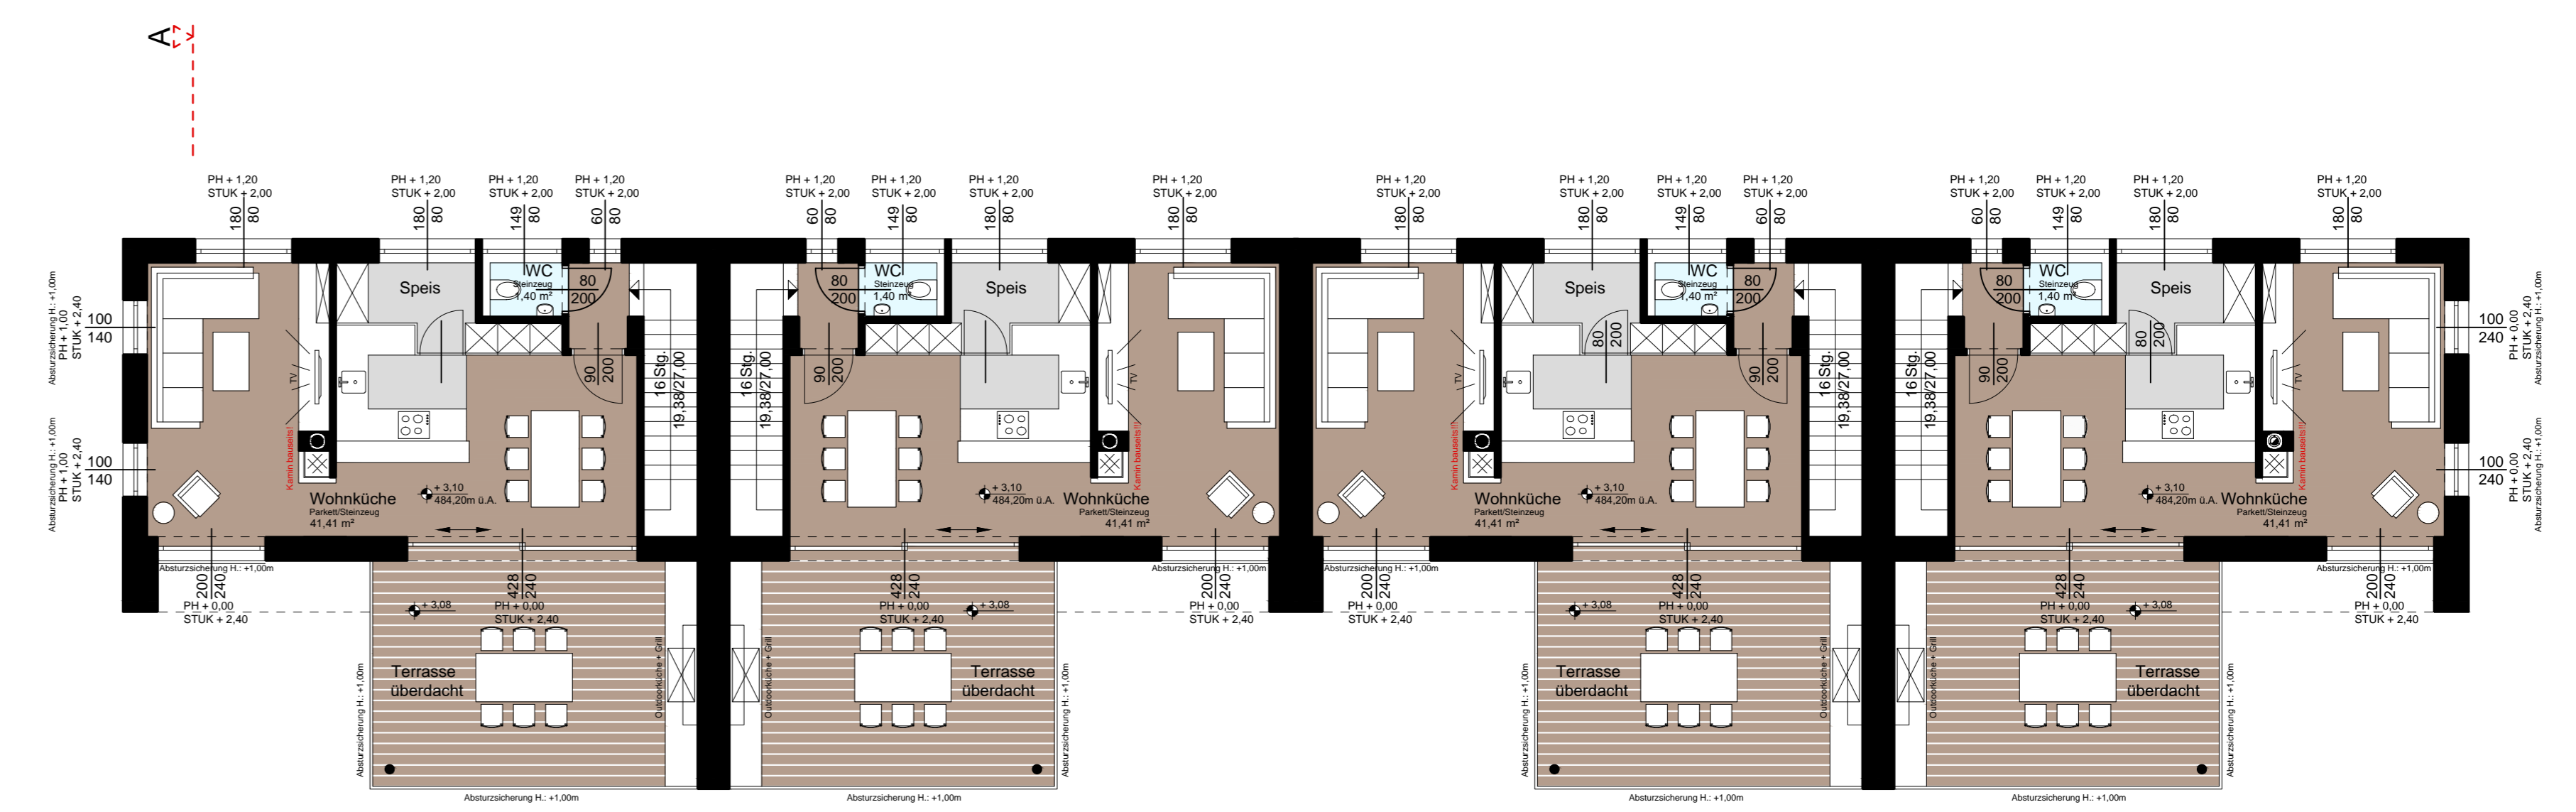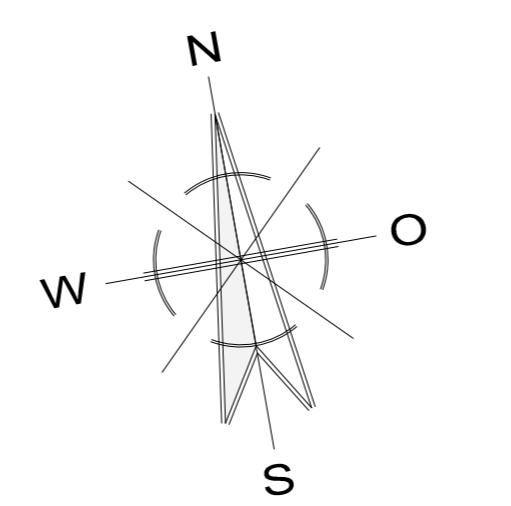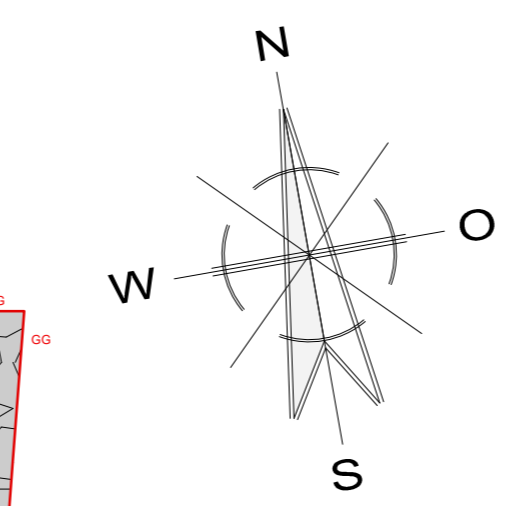

GRUNDRISS OG/DA M: 1:100

